

ГРАФИЧЕСКОЕ ОПИСАНИЕ МЕСТОПОЛОЖЕНИЯ ГРАНИЦ

публичный сервитут на срок 49 лет в пользу ООО «ИНВЕСТ-ТРЕЙДХАУС» (ИНН: 7716799274, ОГРН: 1157746640270) в отношении земель и земельных участков в целях эксплуатации линейного объекта системы газоснабжения местного значения «Подземный газопровод высокого давления и надземный газопровод низкого давления села Нагаево»

(наименование объекта, местоположение границ которого описано (далее - объект))

Раздел 1

Сведения об объекте

№ п/п	Характеристики объекта	Описание характеристик
1	2	3
1	Местоположение объекта	Республика Мордовия, Кадошкинский муниципальный район, Пушкинское сельское поселение, с. Нагаево
2	Площадь объекта +/- величина погрешности определения площади (P+/- Дельта P)	22009 кв.м ± 32 кв.м
3	Иные характеристики объекта	публичный сервитут на срок 49 лет в пользу ООО «ИНВЕСТ-ТРЕЙДХАУС» (ИНН: 7716799274, ОГРН: 1157746640270) в отношении земель и земельных участков в целях эксплуатации линейного объекта системы газоснабжения местного значения «Подземный газопровод высокого давления и надземный газопровод низкого давления села Нагаево» в соответствии со статьей 3.6 Федерального закона от 25.10.2001 № 137-ФЗ «О введении в действие Земельного кодекса Российской Федерации»

Раздел 2

Сведения о местоположении границ объекта					
1. Система координат <u>МСК-13, зона 1</u>					
2. Сведения о характерных точках границ объекта					
Обозначение характерных точек границ	Координаты, м		Метод определения координат характерной точки	Средняя квадратическая погрешность положения характерной точки (M _i), м	Описание обозначения точка местности (при наличии)
	X	Y			
1	2	3	4	5	6
Граница 1(1)	–	–	–	–	–
1	387038.99	1241983.66	Аналитический метод	0.10	–
2	386966.49	1241945.23	Аналитический метод	0.10	–
3	386923.31	1241922.77	Аналитический метод	0.10	–
4	386875.53	1241896.44	Аналитический метод	0.10	–
5	386854.01	1241885.57	Аналитический метод	0.10	–
6	386830.39	1241873.20	Аналитический метод	0.10	–
7	386813.02	1241864.08	Аналитический метод	0.10	–
8	386811.16	1241867.62	Аналитический метод	0.10	–
9	386828.53	1241876.74	Аналитический метод	0.10	–
10	386852.19	1241889.13	Аналитический метод	0.10	–
11	386873.67	1241899.98	Аналитический метод	0.10	–
12	386921.43	1241926.29	Аналитический метод	0.10	–
13	386964.63	1241948.77	Аналитический метод	0.10	–
14	387033.65	1241985.36	Аналитический метод	0.10	–
15	387029.34	1241993.91	Аналитический метод	0.10	–
16	387020.42	1242011.13	Аналитический метод	0.10	–
17	386994.39	1241996.89	Аналитический метод	0.10	–
18	386946.32	1241970.15	Аналитический метод	0.10	–
19	386894.15	1241941.82	Аналитический метод	0.10	–
20	386842.06	1241913.08	Аналитический метод	0.10	–
21	386809.82	1241895.34	Аналитический метод	0.10	–
22	386786.17	1241882.44	Аналитический метод	0.10	–
23	386755.52	1241866.38	Аналитический метод	0.10	–
24	386753.66	1241869.92	Аналитический метод	0.10	–
25	386784.29	1241885.96	Аналитический метод	0.10	–
26	386807.90	1241898.84	Аналитический метод	0.10	–
27	386840.13	1241916.58	Аналитический метод	0.10	–
28	386892.23	1241945.32	Аналитический метод	0.10	–
29	386944.40	1241973.65	Аналитический метод	0.10	–
30	386992.45	1242000.39	Аналитический метод	0.10	–
31	387020.29	1242015.62	Аналитический метод	0.10	–
32	387036.22	1242024.40	Аналитический метод	0.10	–
33	387006.62	1242073.49	Аналитический метод	0.10	–
34	386993.39	1242065.81	Аналитический метод	0.10	–
35	386976.43	1242094.06	Аналитический метод	0.10	–
36	386989.07	1242102.47	Аналитический метод	0.10	–
37	386982.82	1242113.07	Аналитический метод	0.10	–
38	386975.82	1242106.90	Аналитический метод	0.10	–
39	386973.96	1242105.26	Аналитический метод	0.10	–
40	386966.30	1242098.51	Аналитический метод	0.10	–
41	386963.43	1242101.91	Аналитический метод	0.10	–
42	386960.83	1242096.50	Аналитический метод	0.10	–
43	386944.00	1242073.08	Аналитический метод	0.10	–
44	386913.16	1242048.84	Аналитический метод	0.10	–
45	386884.64	1242030.42	Аналитический метод	0.10	–
46	386847.99	1242009.19	Аналитический метод	0.10	–
47	386803.73	1241983.74	Аналитический метод	0.10	–
48	386768.52	1241965.66	Аналитический метод	0.10	–
49	386727.66	1241944.31	Аналитический метод	0.10	–
50	386719.79	1241939.37	Аналитический метод	0.10	–
51	386698.80	1241926.60	Аналитический метод	0.10	–
52	386659.55	1241902.18	Аналитический метод	0.10	–
53	386651.71	1241900.15	Аналитический метод	0.10	–
54	386611.77	1241876.68	Аналитический метод	0.10	–

55	386602.69	1241872.05	Аналитический метод	0.10	–
56	386597.13	1241878.47	Аналитический метод	0.10	–
57	386571.21	1241915.01	Аналитический метод	0.10	–
58	386549.26	1241944.80	Аналитический метод	0.10	–
59	386545.03	1241950.41	Аналитический метод	0.10	–
60	386540.24	1241949.09	Аналитический метод	0.10	–
61	386486.38	1241932.41	Аналитический метод	0.10	–
62	386451.10	1241915.96	Аналитический метод	0.10	–
63	386427.44	1241906.29	Аналитический метод	0.10	–
64	386400.15	1241896.57	Аналитический метод	0.10	–
65	386380.23	1241889.59	Аналитический метод	0.10	–
66	386338.79	1241872.80	Аналитический метод	0.10	–
67	386298.58	1241859.30	Аналитический метод	0.10	–
68	386250.49	1241842.60	Аналитический метод	0.10	–
69	386205.17	1241822.56	Аналитический метод	0.10	–
70	386172.33	1241809.96	Аналитический метод	0.10	–
71	386151.36	1241800.13	Аналитический метод	0.10	–
72	386118.38	1241784.10	Аналитический метод	0.10	–
73	386076.89	1241765.00	Аналитический метод	0.10	–
74	386038.47	1241749.16	Аналитический метод	0.10	–
75	385998.77	1241734.23	Аналитический метод	0.10	–
76	385960.87	1241718.01	Аналитический метод	0.10	–
77	385915.58	1241697.70	Аналитический метод	0.10	–
78	385871.89	1241678.42	Аналитический метод	0.10	–
79	385839.35	1241666.95	Аналитический метод	0.10	–
80	385795.29	1241652.42	Аналитический метод	0.10	–
81	385758.90	1241640.07	Аналитический метод	0.10	–
82	385755.34	1241649.30	Аналитический метод	0.10	–
83	385733.57	1241697.26	Аналитический метод	0.10	–
84	385707.35	1241752.75	Аналитический метод	0.10	–
85	385702.39	1241761.98	Аналитический метод	0.10	–
86	385699.34	1241760.62	Аналитический метод	0.10	–
87	385646.08	1241743.11	Аналитический метод	0.10	–
88	385603.58	1241728.73	Аналитический метод	0.10	–
89	385596.52	1241725.49	Аналитический метод	0.10	–
90	385597.31	1241723.70	Аналитический метод	0.10	–
91	385596.98	1241723.52	Аналитический метод	0.10	–
92	385602.93	1241706.41	Аналитический метод	0.10	–
93	385623.34	1241649.61	Аналитический метод	0.10	–
94	385654.76	1241561.62	Аналитический метод	0.10	–
95	385650.99	1241560.27	Аналитический метод	0.10	–
96	385619.58	1241648.27	Аналитический метод	0.10	–
97	385599.15	1241705.07	Аналитический метод	0.10	–
98	385592.67	1241723.73	Аналитический метод	0.10	–
99	385558.04	1241707.85	Аналитический метод	0.10	–
100	385556.83	1241709.94	Аналитический метод	0.10	–
101	385546.99	1241704.99	Аналитический метод	0.10	–
102	385548.36	1241702.67	Аналитический метод	0.10	–
103	385546.95	1241701.72	Аналитический метод	0.10	–
104	385547.90	1241699.95	Аналитический метод	0.10	–
105	385544.37	1241698.06	Аналитический метод	0.10	–
106	385544.26	1241698.28	Аналитический метод	0.10	–
107	385543.37	1241697.68	Аналитический метод	0.10	–
108	385533.43	1241691.05	Аналитический метод	0.10	–
109	385536.37	1241686.74	Аналитический метод	0.10	–
110	385498.58	1241663.73	Аналитический метод	0.10	–
111	385496.50	1241667.15	Аналитический метод	0.10	–
112	385530.69	1241687.96	Аналитический метод	0.10	–
113	385527.85	1241692.13	Аналитический метод	0.10	–
114	385541.13	1241701.00	Аналитический метод	0.10	–
115	385542.34	1241701.82	Аналитический метод	0.10	–
116	385535.63	1241714.10	Аналитический метод	0.10	–
117	385531.90	1241721.36	Аналитический метод	0.10	–
118	385524.09	1241720.49	Аналитический метод	0.10	–
119	385500.44	1241718.71	Аналитический метод	0.10	–
120	385489.77	1241717.80	Аналитический метод	0.10	–
121	385488.66	1241717.34	Аналитический метод	0.10	–
122	385481.60	1241714.29	Аналитический метод	0.10	–

123	385480.60	1241716.61	Аналитический метод	0.10	–
124	385479.76	1241718.10	Аналитический метод	0.10	–
125	385487.71	1241722.58	Аналитический метод	0.10	–
126	385519.88	1241741.67	Аналитический метод	0.10	–
127	385505.26	1241770.05	Аналитический метод	0.10	–
128	385508.67	1241772.07	Аналитический метод	0.10	–
129	385517.67	1241777.38	Аналитический метод	0.10	–
130	385519.70	1241773.93	Аналитический метод	0.10	–
131	385510.71	1241768.63	Аналитический метод	0.10	–
132	385510.54	1241768.53	Аналитический метод	0.10	–
133	385523.32	1241743.72	Аналитический метод	0.10	–
134	385524.54	1241744.44	Аналитический метод	0.10	–
135	385534.20	1241725.64	Аналитический метод	0.10	–
136	385543.64	1241726.70	Аналитический метод	0.10	–
137	385547.93	1241726.86	Аналитический метод	0.10	–
138	385550.90	1241725.60	Аналитический метод	0.10	–
139	385555.27	1241720.61	Аналитический метод	0.10	–
140	385558.41	1241715.20	Аналитический метод	0.10	–
141	385593.32	1241732.75	Аналитический метод	0.10	–
142	385594.91	1241729.15	Аналитический метод	0.10	–
143	385602.10	1241732.45	Аналитический метод	0.10	–
144	385644.82	1241746.91	Аналитический метод	0.10	–
145	385697.90	1241764.36	Аналитический метод	0.10	–
146	385704.15	1241767.16	Аналитический метод	0.10	–
147	385710.93	1241754.55	Аналитический метод	0.10	–
148	385737.19	1241698.94	Аналитический метод	0.10	–
149	385759.02	1241650.86	Аналитический метод	0.10	–
150	385761.29	1241645.11	Аналитический метод	0.10	–
151	385794.03	1241656.22	Аналитический метод	0.10	–
152	385838.05	1241670.73	Аналитический метод	0.10	–
153	385870.41	1241682.14	Аналитический метод	0.10	–
154	385913.96	1241701.36	Аналитический метод	0.10	–
155	385959.27	1241721.67	Аналитический метод	0.10	–
156	385997.27	1241737.95	Аналитический метод	0.10	–
157	386037.01	1241752.88	Аналитический метод	0.10	–
158	386075.29	1241768.66	Аналитический метод	0.10	–
159	386116.66	1241787.72	Аналитический метод	0.10	–
160	386149.64	1241803.75	Аналитический метод	0.10	–
161	386170.77	1241813.64	Аналитический метод	0.10	–
162	386203.65	1241826.26	Аналитический метод	0.10	–
163	386249.03	1241846.32	Аналитический метод	0.10	–
164	386297.28	1241863.08	Аналитический метод	0.10	–
165	386337.41	1241876.56	Аналитический метод	0.10	–
166	386378.81	1241893.33	Аналитический метод	0.10	–
167	386398.81	1241900.35	Аналитический метод	0.10	–
168	386426.02	1241910.03	Аналитический метод	0.10	–
169	386449.50	1241919.62	Аналитический метод	0.10	–
170	386484.94	1241936.15	Аналитический метод	0.10	–
171	386539.12	1241952.93	Аналитический метод	0.10	–
172	386546.61	1241955.00	Аналитический метод	0.10	–
173	386547.60	1241953.64	Аналитический метод	0.10	–
174	386552.46	1241947.20	Аналитический метод	0.10	–
175	386574.45	1241917.35	Аналитический метод	0.10	–
176	386600.29	1241880.95	Аналитический метод	0.10	–
177	386603.67	1241877.03	Аналитический метод	0.10	–
178	386609.85	1241880.18	Аналитический метод	0.10	–
179	386650.17	1241903.89	Аналитический метод	0.10	–
180	386657.95	1241905.90	Аналитический метод	0.10	–
181	386696.70	1241930.00	Аналитический метод	0.10	–
182	386717.69	1241942.77	Аналитический метод	0.10	–
183	386725.66	1241947.79	Аналитический метод	0.10	–
184	386766.68	1241969.22	Аналитический метод	0.10	–
185	386801.81	1241987.26	Аналитический метод	0.10	–
186	386845.99	1242012.65	Аналитический метод	0.10	–
187	386882.56	1242033.84	Аналитический метод	0.10	–
188	386910.84	1242052.10	Аналитический метод	0.10	–
189	386941.08	1242075.88	Аналитический метод	0.10	–
190	386957.37	1242098.54	Аналитический метод	0.10	–

191	386960.60	1242105.26	Аналитический метод	0.10	—
192	386959.71	1242106.30	Аналитический метод	0.10	—
193	386959.00	1242107.14	Аналитический метод	0.10	—
194	386952.54	1242114.80	Аналитический метод	0.10	—
195	386960.20	1242121.25	Аналитический метод	0.10	—
196	386962.10	1242122.85	Аналитический метод	0.10	—
197	386969.77	1242129.31	Аналитический метод	0.10	—
198	386943.88	1242164.57	Аналитический метод	0.10	—
199	386920.90	1242196.67	Аналитический метод	0.10	—
200	386910.45	1242189.59	Аналитический метод	0.10	—
201	386902.62	1242201.37	Аналитический метод	0.10	—
202	386889.80	1242221.22	Аналитический метод	0.10	—
203	386845.43	1242194.80	Аналитический метод	0.10	—
204	386797.12	1242166.63	Аналитический метод	0.10	—
205	386747.15	1242135.54	Аналитический метод	0.10	—
206	386757.45	1242120.61	Аналитический метод	0.10	—
207	386754.16	1242118.34	Аналитический метод	0.10	—
208	386743.75	1242133.43	Аналитический метод	0.10	—
209	386726.32	1242122.60	Аналитический метод	0.10	—
210	386719.29	1242117.66	Аналитический метод	0.10	—
211	386719.84	1242116.62	Аналитический метод	0.10	—
212	386662.38	1242076.92	Аналитический метод	0.10	—
213	386638.84	1242060.66	Аналитический метод	0.10	—
214	386650.55	1242044.11	Аналитический метод	0.10	—
215	386647.28	1242041.80	Аналитический метод	0.10	—
216	386635.55	1242058.39	Аналитический метод	0.10	—
217	386626.86	1242052.39	Аналитический метод	0.10	—
218	386624.59	1242055.68	Аналитический метод	0.10	—
219	386660.10	1242080.22	Аналитический метод	0.10	—
220	386714.64	1242117.88	Аналитический метод	0.10	—
221	386714.09	1242118.90	Аналитический метод	0.10	—
222	386724.12	1242125.94	Аналитический метод	0.10	—
223	386743.25	1242137.83	Аналитический метод	0.10	—
224	386795.06	1242170.05	Аналитический метод	0.10	—
225	386843.39	1242198.24	Аналитический метод	0.10	—
226	386887.63	1242224.58	Аналитический метод	0.10	—
227	386868.44	1242253.96	Аналитический метод	0.10	—
228	386869.07	1242254.37	Аналитический метод	0.10	—
229	386865.11	1242260.54	Аналитический метод	0.10	—
230	386869.67	1242263.40	Аналитический метод	0.10	—
231	386881.10	1242270.59	Аналитический метод	0.10	—
232	386928.81	1242301.30	Аналитический метод	0.10	—
233	386945.57	1242312.48	Аналитический метод	0.10	—
234	386984.43	1242337.21	Аналитический метод	0.10	—
235	386983.01	1242339.44	Аналитический метод	0.10	—
236	386997.78	1242348.85	Аналитический метод	0.10	—
237	386998.79	1242347.37	Аналитический метод	0.10	—
238	387014.44	1242357.51	Аналитический метод	0.10	—
239	387059.94	1242387.02	Аналитический метод	0.10	—
240	387100.28	1242413.43	Аналитический метод	0.10	—
241	387099.69	1242414.43	Аналитический метод	0.10	—
242	387136.52	1242438.46	Аналитический метод	0.10	—
243	387147.11	1242445.29	Аналитический метод	0.10	—
244	387196.10	1242476.91	Аналитический метод	0.10	—
245	387287.69	1242536.28	Аналитический метод	0.10	—
246	387286.75	1242537.86	Аналитический метод	0.10	—
247	387314.71	1242555.06	Аналитический метод	0.10	—
248	387332.49	1242565.97	Аналитический метод	0.10	—
249	387397.73	1242606.76	Аналитический метод	0.10	—
250	387397.25	1242608.03	Аналитический метод	0.10	—
251	387485.85	1242667.24	Аналитический метод	0.10	—
252	387506.91	1242681.15	Аналитический метод	0.10	—
253	387526.16	1242694.36	Аналитический метод	0.10	—
254	387586.45	1242730.36	Аналитический метод	0.10	—
255	387624.93	1242755.74	Аналитический метод	0.10	—
256	387625.67	1242754.83	Аналитический метод	0.10	—
257	387686.34	1242798.68	Аналитический метод	0.10	—
258	387717.80	1242820.62	Аналитический метод	0.10	—

259	387743.58	1242839.04	Аналитический метод	0.10	—
260	387744.21	1242838.21	Аналитический метод	0.10	—
261	387762.31	1242850.47	Аналитический метод	0.10	—
262	387785.43	1242865.11	Аналитический метод	0.10	—
263	387787.57	1242861.73	Аналитический метод	0.10	—
264	387764.51	1242847.13	Аналитический метод	0.10	—
265	387743.31	1242832.77	Аналитический метод	0.10	—
266	387742.74	1242833.52	Аналитический метод	0.10	—
267	387720.10	1242817.36	Аналитический метод	0.10	—
268	387688.66	1242795.42	Аналитический метод	0.10	—
269	387624.95	1242749.37	Аналитический метод	0.10	—
270	387624.11	1242750.40	Аналитический метод	0.10	—
271	387591.21	1242728.71	Аналитический метод	0.10	—
272	387608.05	1242702.17	Аналитический метод	0.10	—
273	387603.83	1242699.49	Аналитический метод	0.10	—
274	387586.99	1242726.03	Аналитический метод	0.10	—
275	387528.32	1242691.00	Аналитический метод	0.10	—
276	387509.14	1242677.83	Аналитический метод	0.10	—
277	387488.07	1242663.90	Аналитический метод	0.10	—
278	387402.13	1242606.47	Аналитический метод	0.10	—
279	387402.65	1242605.12	Аналитический метод	0.10	—
280	387334.59	1242562.57	Аналитический метод	0.10	—
281	387316.81	1242551.66	Аналитический метод	0.10	—
282	387292.21	1242536.52	Аналитический метод	0.10	—
283	387293.11	1242535.02	Аналитический метод	0.10	—
284	387198.28	1242473.55	Аналитический метод	0.10	—
285	387149.27	1242441.93	Аналитический метод	0.10	—
286	387138.70	1242435.10	Аналитический метод	0.10	—
287	387105.07	1242413.17	Аналитический метод	0.10	—
288	387105.66	1242412.17	Аналитический метод	0.10	—
289	387062.12	1242383.66	Аналитический метод	0.10	—
290	387016.62	1242354.15	Аналитический метод	0.10	—
291	386997.69	1242341.89	Аналитический метод	0.10	—
292	386996.67	1242343.40	Аналитический метод	0.10	—
293	386988.53	1242338.22	Аналитический метод	0.10	—
294	386989.95	1242335.99	Аналитический метод	0.10	—
295	386947.75	1242309.12	Аналитический метод	0.10	—
296	386931.01	1242297.96	Аналитический метод	0.10	—
297	386883.24	1242267.21	Аналитический метод	0.10	—
298	386871.79	1242260.02	Аналитический метод	0.10	—
299	386870.65	1242259.30	Аналитический метод	0.10	—
300	386874.59	1242253.17	Аналитический метод	0.10	—
301	386873.98	1242252.78	Аналитический метод	0.10	—
302	386890.13	1242228.06	Аналитический метод	0.10	—
303	386922.58	1242247.22	Аналитический метод	0.10	—
304	386918.63	1242253.44	Аналитический метод	0.10	—
305	386949.70	1242273.57	Аналитический метод	0.10	—
306	386983.49	1242294.89	Аналитический метод	0.10	—
307	386998.37	1242304.30	Аналитический метод	0.10	—
308	387000.40	1242301.30	Аналитический метод	0.10	—
309	387010.61	1242308.22	Аналитический метод	0.10	—
310	387042.70	1242329.81	Аналитический метод	0.10	—
311	387142.03	1242394.14	Аналитический метод	0.10	—
312	387177.08	1242416.77	Аналитический метод	0.10	—
313	387235.11	1242455.07	Аналитический метод	0.10	—
314	387275.36	1242482.68	Аналитический метод	0.10	—
315	387311.70	1242506.18	Аналитический метод	0.10	—
316	387354.32	1242533.58	Аналитический метод	0.10	—
317	387397.01	1242561.19	Аналитический метод	0.10	—
318	387424.80	1242579.93	Аналитический метод	0.10	—
319	387454.07	1242598.90	Аналитический метод	0.10	—
320	387474.52	1242612.44	Аналитический метод	0.10	—
321	387476.73	1242609.11	Аналитический метод	0.10	—
322	387456.27	1242595.56	Аналитический метод	0.10	—
323	387427.00	1242576.59	Аналитический метод	0.10	—
324	387399.21	1242557.85	Аналитический метод	0.10	—
325	387356.48	1242530.22	Аналитический метод	0.10	—
326	387313.86	1242502.82	Аналитический метод	0.10	—


327	387277.58	1242479.36	Аналитический метод	0.10	–
328	387237.35	1242451.75	Аналитический метод	0.10	–
329	387179.26	1242413.43	Аналитический метод	0.10	–
330	387144.21	1242390.78	Аналитический метод	0.10	–
331	387044.90	1242326.47	Аналитический метод	0.10	–
332	387012.85	1242304.90	Аналитический метод	0.10	–
333	386999.34	1242295.74	Аналитический метод	0.10	–
334	386997.23	1242298.84	Аналитический метод	0.10	–
335	386985.63	1242291.51	Аналитический метод	0.10	–
336	386951.86	1242270.19	Аналитический метод	0.10	–
337	386924.13	1242252.24	Аналитический метод	0.10	–
338	386928.16	1242245.88	Аналитический метод	0.10	–
339	386892.31	1242224.71	Аналитический метод	0.10	–
340	386905.96	1242203.57	Аналитический метод	0.10	–
341	386911.55	1242195.17	Аналитический метод	0.10	–
342	386921.88	1242202.17	Аналитический метод	0.10	–
343	386947.12	1242166.93	Аналитический метод	0.10	–
344	386978.90	1242123.79	Аналитический метод	0.10	–
345	386980.57	1242124.78	Аналитический метод	0.10	–
346	386994.43	1242101.25	Аналитический метод	0.10	–
347	386981.83	1242092.84	Аналитический метод	0.10	–
348	386994.79	1242071.25	Аналитический метод	0.10	–
349	387008.02	1242078.93	Аналитический метод	0.10	–
350	387041.80	1242022.90	Аналитический метод	0.10	–
351	387023.92	1242013.06	Аналитический метод	0.10	–
352	387032.90	1241995.73	Аналитический метод	0.10	–
1	387038.99	1241983.66	Аналитический метод	0.10	–
–	–	–	–	–	–
353	386981.53	1242115.26	Аналитический метод	0.10	–
354	386979.21	1242119.20	Аналитический метод	0.10	–
355	386978.60	1242118.76	Аналитический метод	0.10	–
353	386981.53	1242115.26	Аналитический метод	0.10	–
–	–	–	–	–	–
356	385554.83	1241713.40	Аналитический метод	0.10	–
357	385552.01	1241718.27	Аналитический метод	0.10	–
358	385548.50	1241722.28	Аналитический метод	0.10	–
359	385547.19	1241722.82	Аналитический метод	0.10	–
360	385543.94	1241722.70	Аналитический метод	0.10	–
361	385536.16	1241721.84	Аналитический метод	0.10	–
362	385539.17	1241715.98	Аналитический метод	0.10	–
363	385543.64	1241707.78	Аналитический метод	0.10	–
356	385554.83	1241713.40	Аналитический метод	0.10	–
–	–	–	–	–	–
364	385529.94	1241725.17	Аналитический метод	0.10	–
365	385522.92	1241738.82	Аналитический метод	0.10	–
366	385495.01	1241722.26	Аналитический метод	0.10	–
367	385500.12	1241722.69	Аналитический метод	0.10	–
368	385523.71	1241724.47	Аналитический метод	0.10	–
364	385529.94	1241725.17	Аналитический метод	0.10	–
Граница 1(2)	–	–	–	–	–
369	387035.06	1242163.30	Аналитический метод	0.10	–
370	387047.25	1242171.25	Аналитический метод	0.10	–
371	387045.06	1242174.60	Аналитический метод	0.10	–
372	387032.86	1242166.64	Аналитический метод	0.10	–
373	387008.00	1242150.24	Аналитический метод	0.10	–
374	386990.20	1242138.82	Аналитический метод	0.10	–
375	386996.11	1242130.17	Аналитический метод	0.10	–
376	386999.41	1242132.43	Аналитический метод	0.10	–
377	386995.82	1242137.68	Аналитический метод	0.10	–
378	387010.18	1242146.88	Аналитический метод	0.10	–
369	387035.06	1242163.30	Аналитический метод	0.10	–

3. Сведения о характерных точках части (частей) границы объекта

Обозначение характерных точек части границы	Координаты, м		Метод определения координат характерной точки	Средняя квадратическая погрешность положения характерной точки (M _i), м	Описание обозначения точки на местности (при наличии)
	X	Y			
1	2	3	4	5	6
–	–	–	–	–	–

Раздел 4
Схема расположения границ публичного сервитута

Обзорная схема расположения

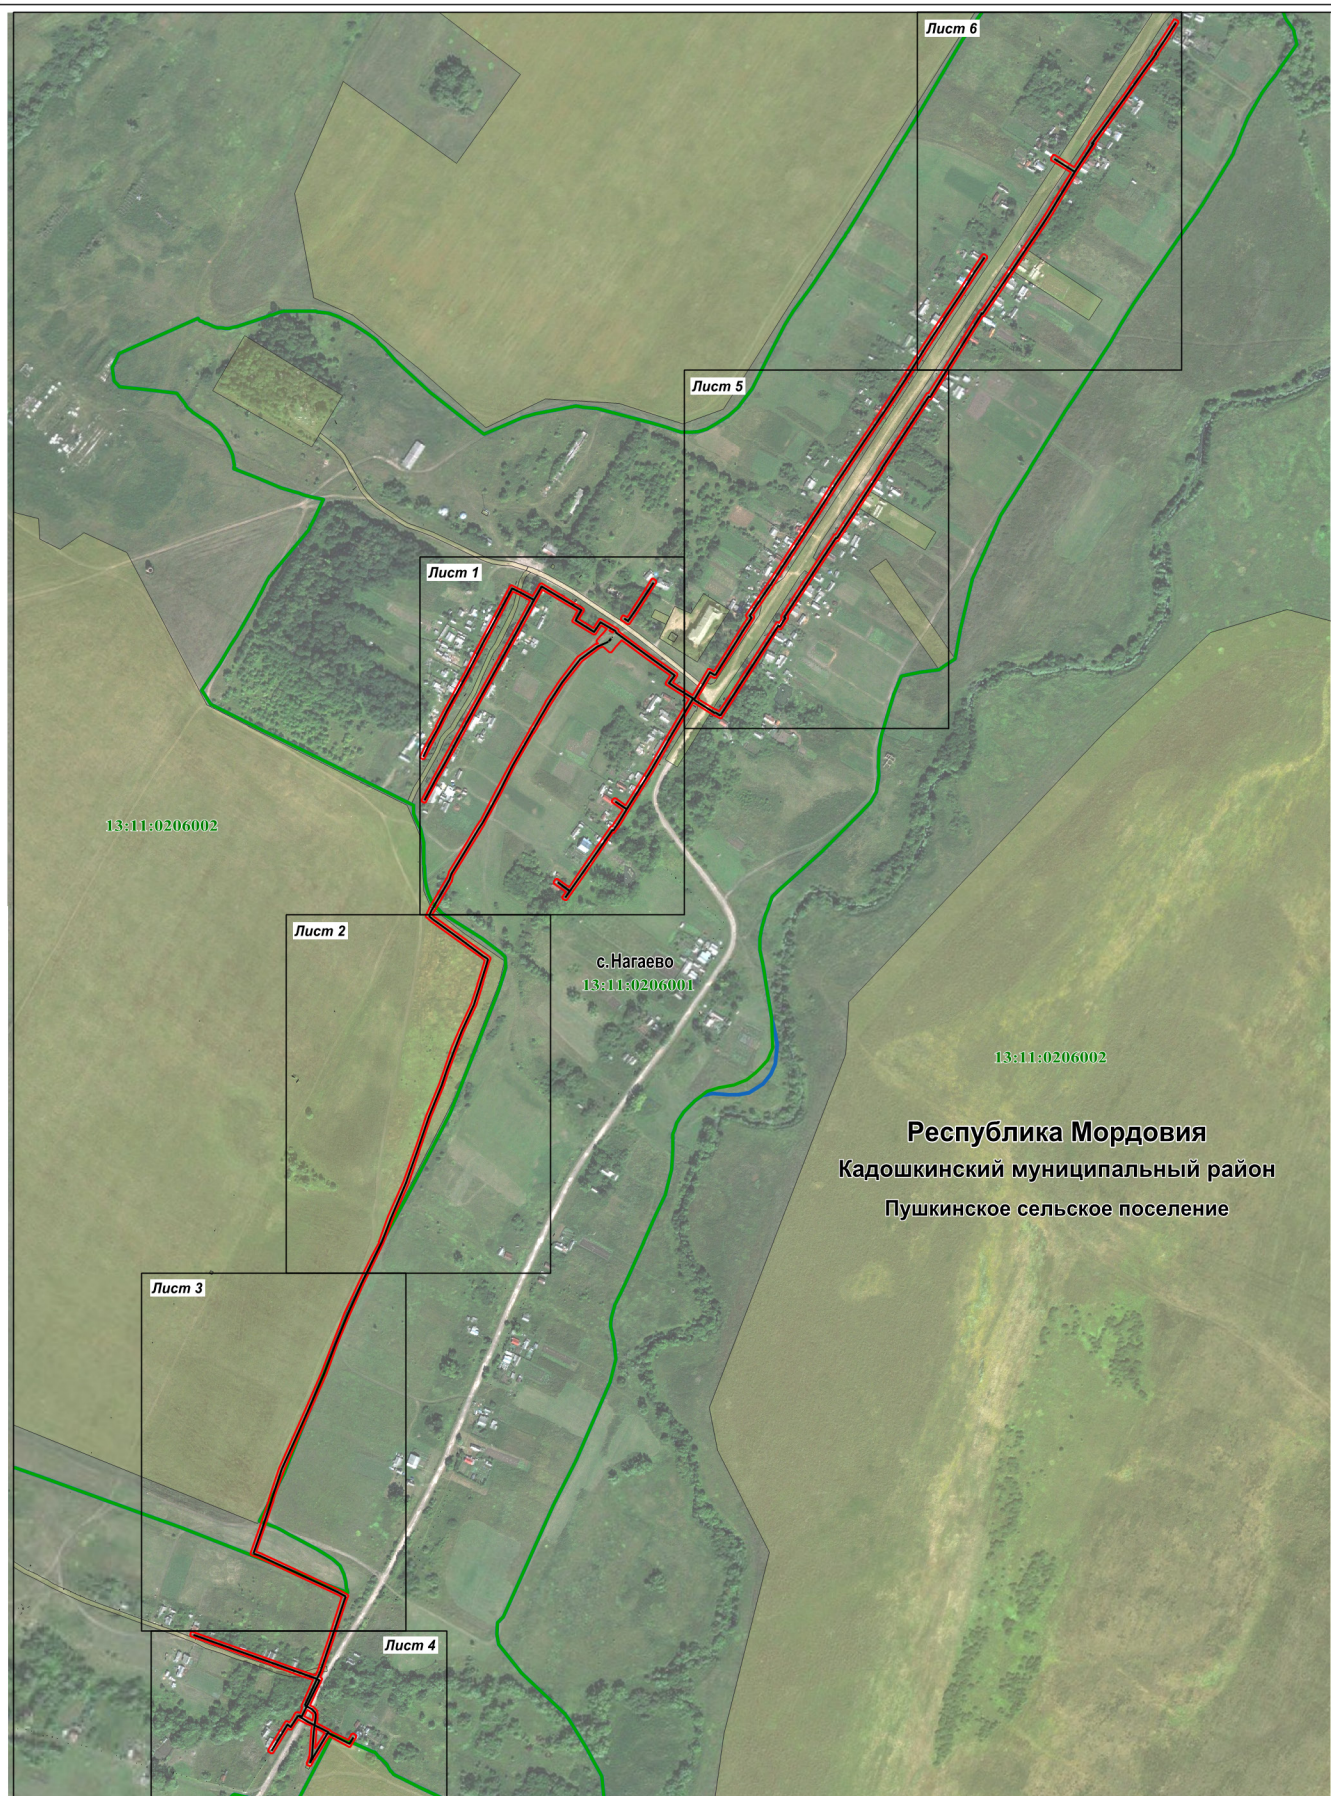


Масштаб 1:10000

Используемые условные знаки и обозначения приведены на отдельной странице в конце раздела.

Раздел 4
Схема расположения границ публичного сервитута

Лист 1

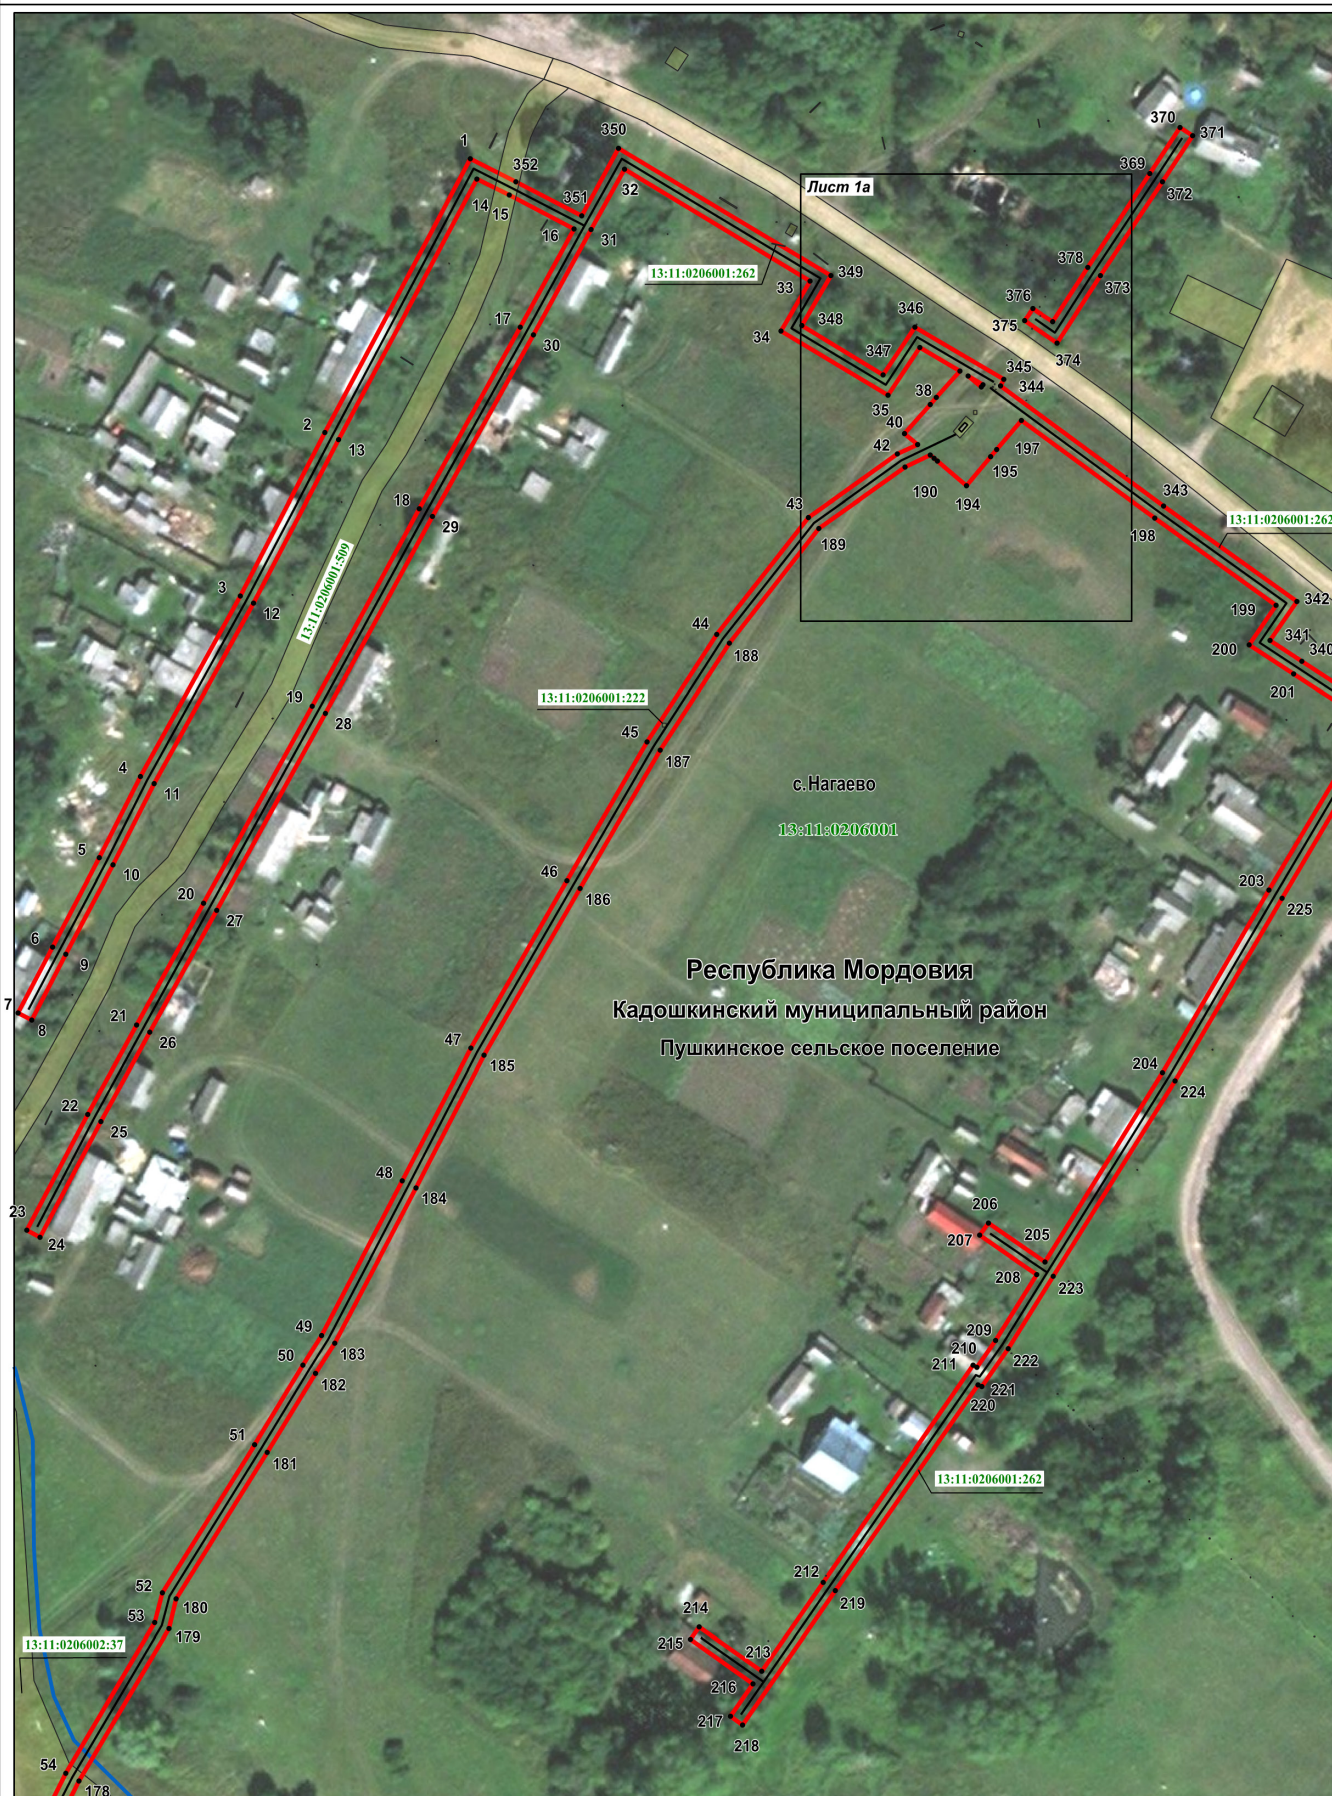


Масштаб 1:2000

Используемые условные знаки и обозначения приведены на отдельной странице в конце раздела.

Раздел 4
Схема расположения границ публичного сервитута

Лист 1а

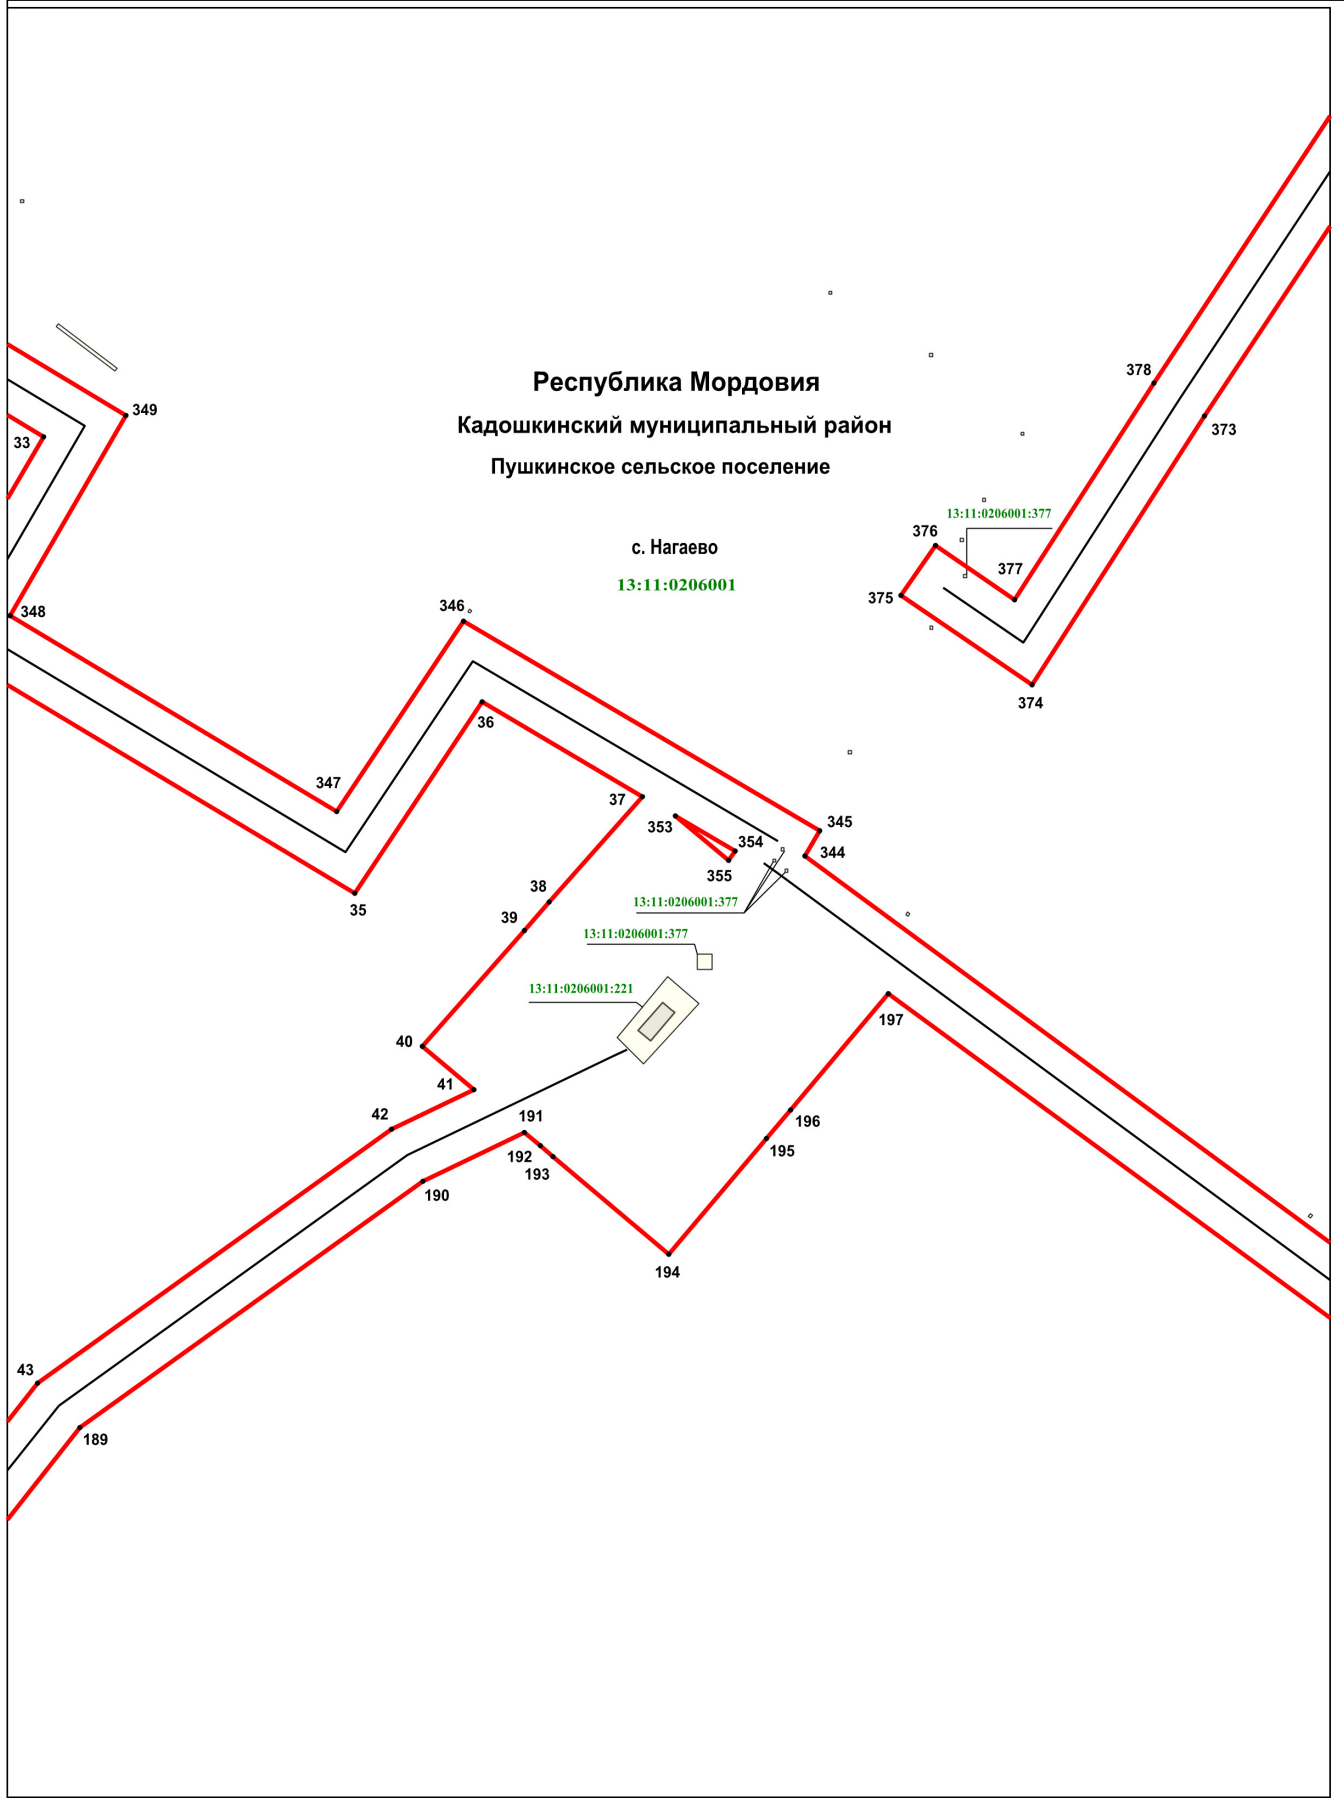


Масштаб 1 : 2000

Используемые условные знаки и обозначения приведены на отдельной странице в конце раздела.

Раздел 4
Схема расположения границ публичного сервитута

Лист 2

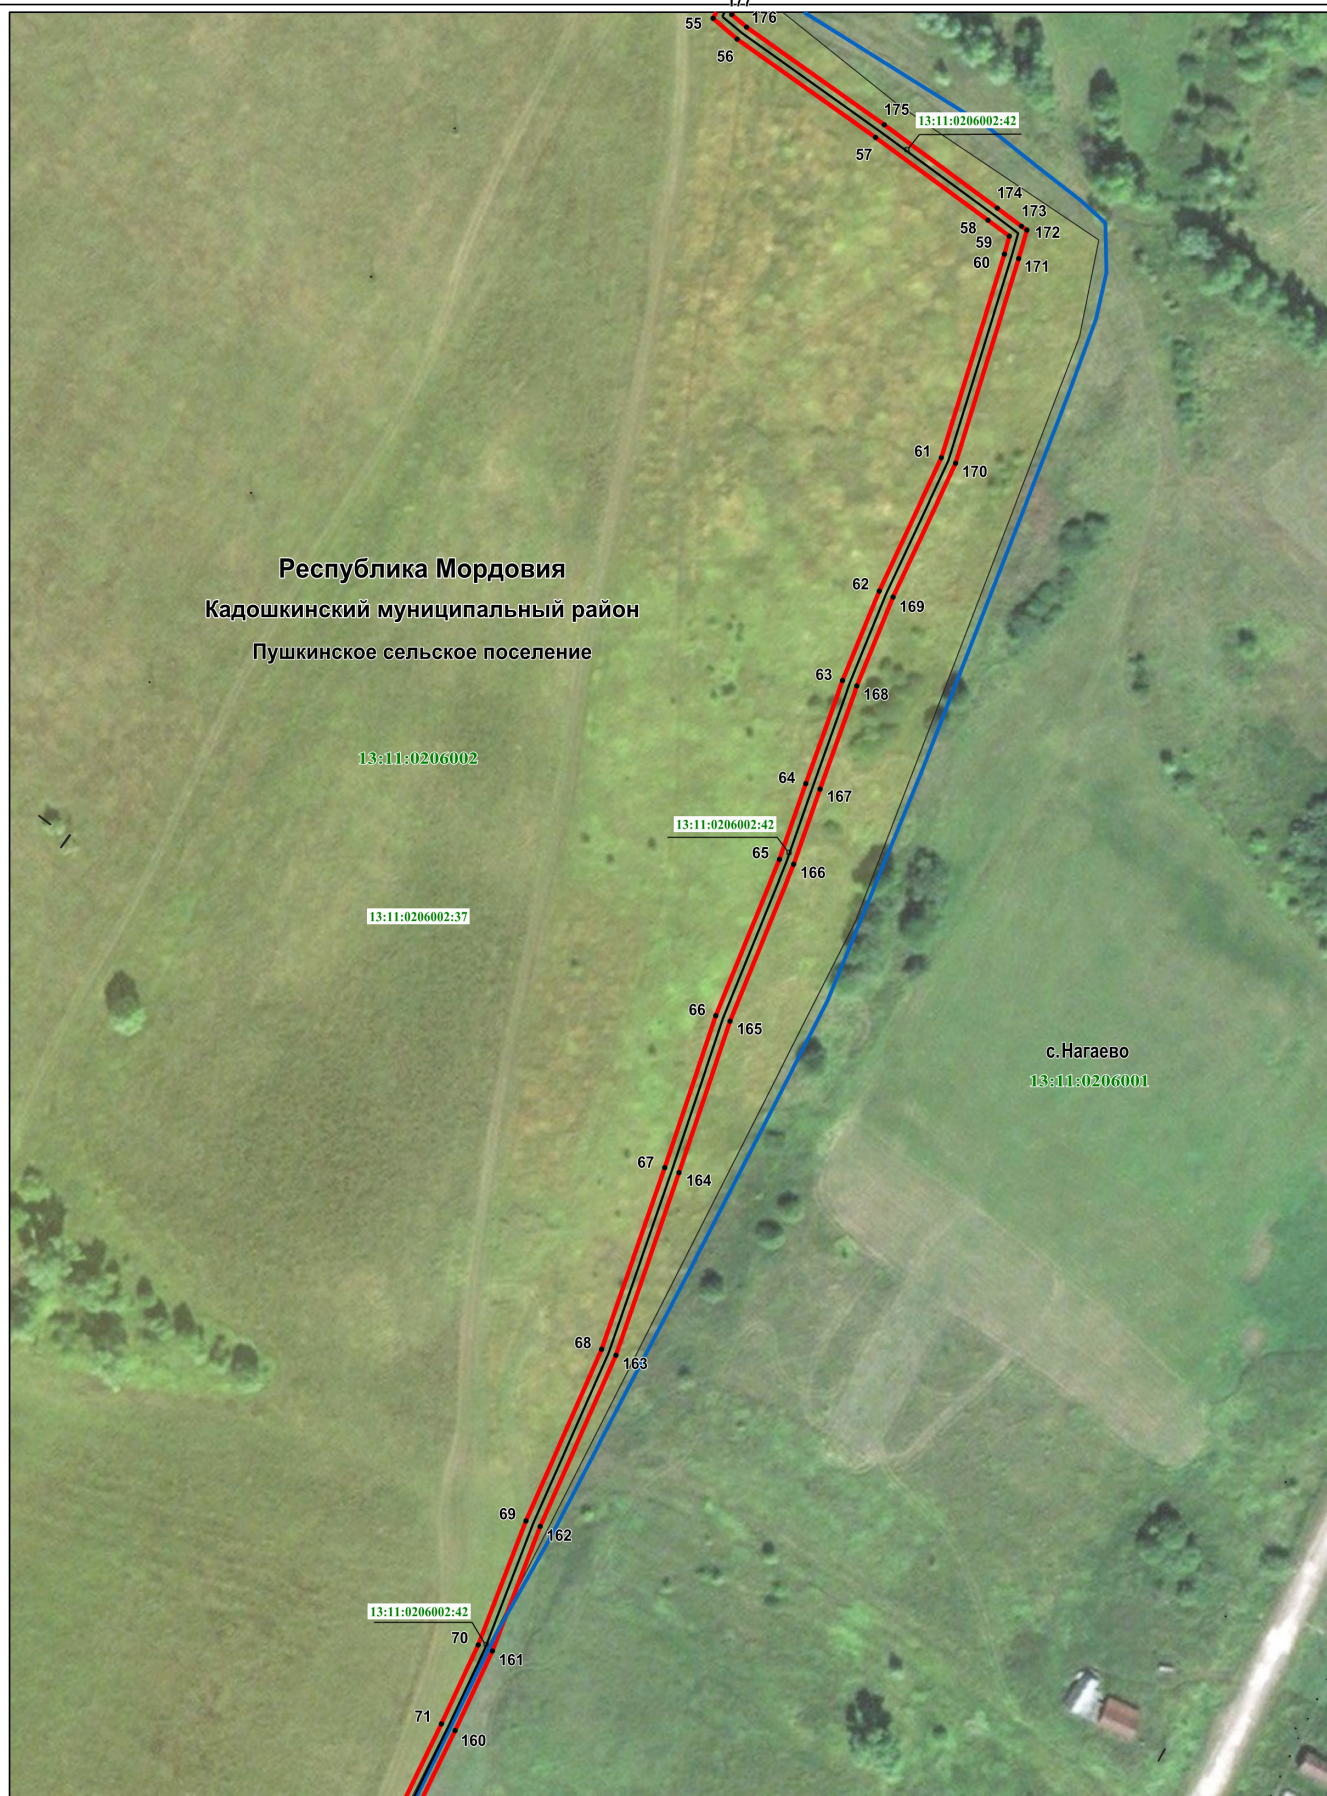

Масштаб 1:2000

Используемые условные знаки и обозначения приведены на отдельной странице в конце раздела.

Раздел 4
Схема расположения границ публичного сервитута

Лист 3




Масштаб 1:2000

Используемые условные знаки и обозначения приведены на отдельной странице в конце раздела.

Раздел 4
Схема расположения границ публичного сервитута

Лист 4

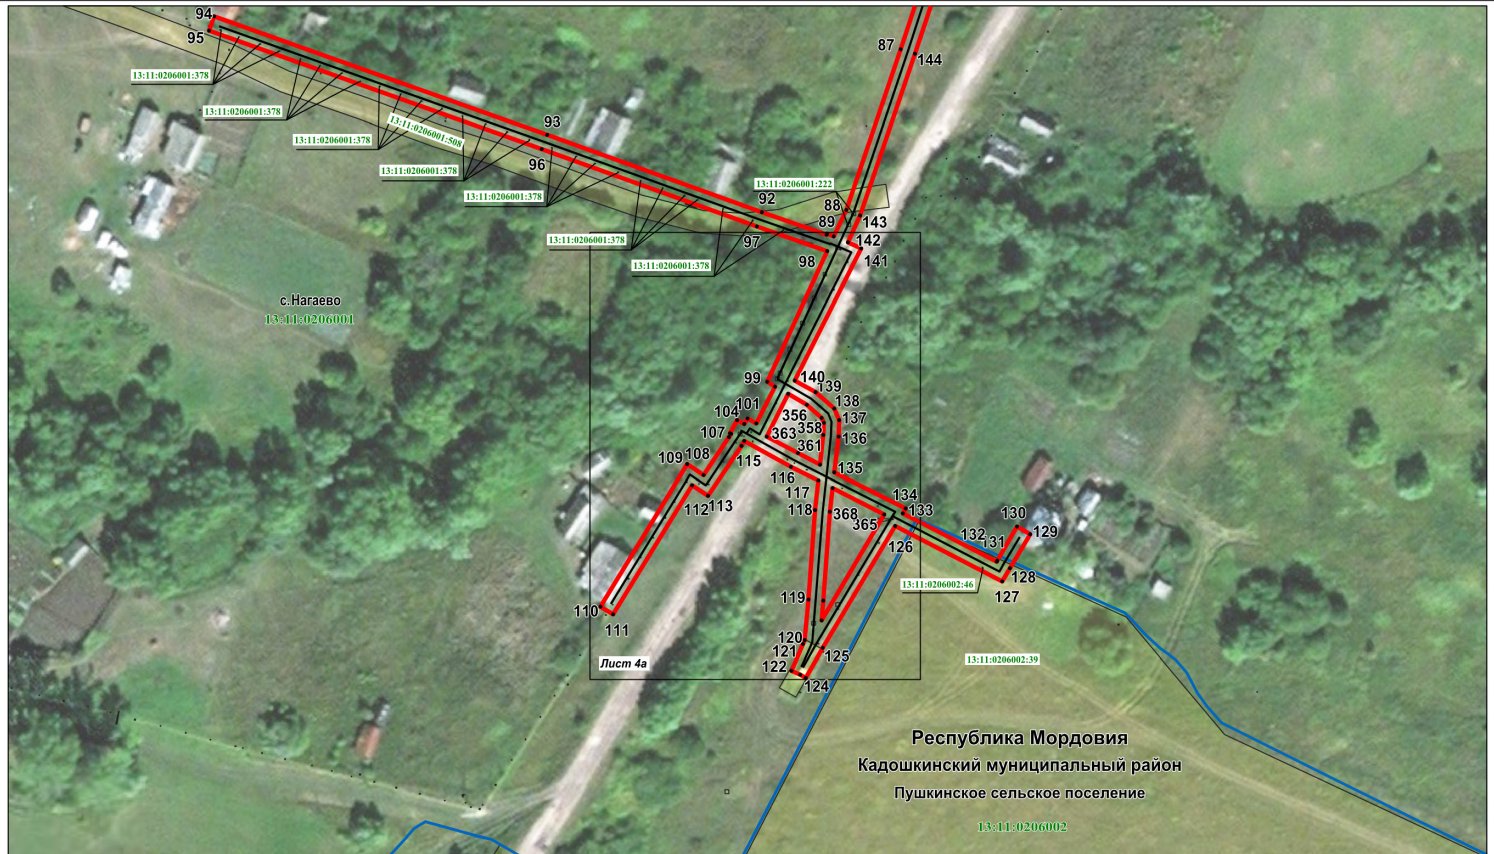


Масштаб 1:1500

Используемые условные знаки и обозначения приведены на отдельной странице в конце раздела.

Раздел 4
Схема расположения границ публичного сервитута

Лист 4а

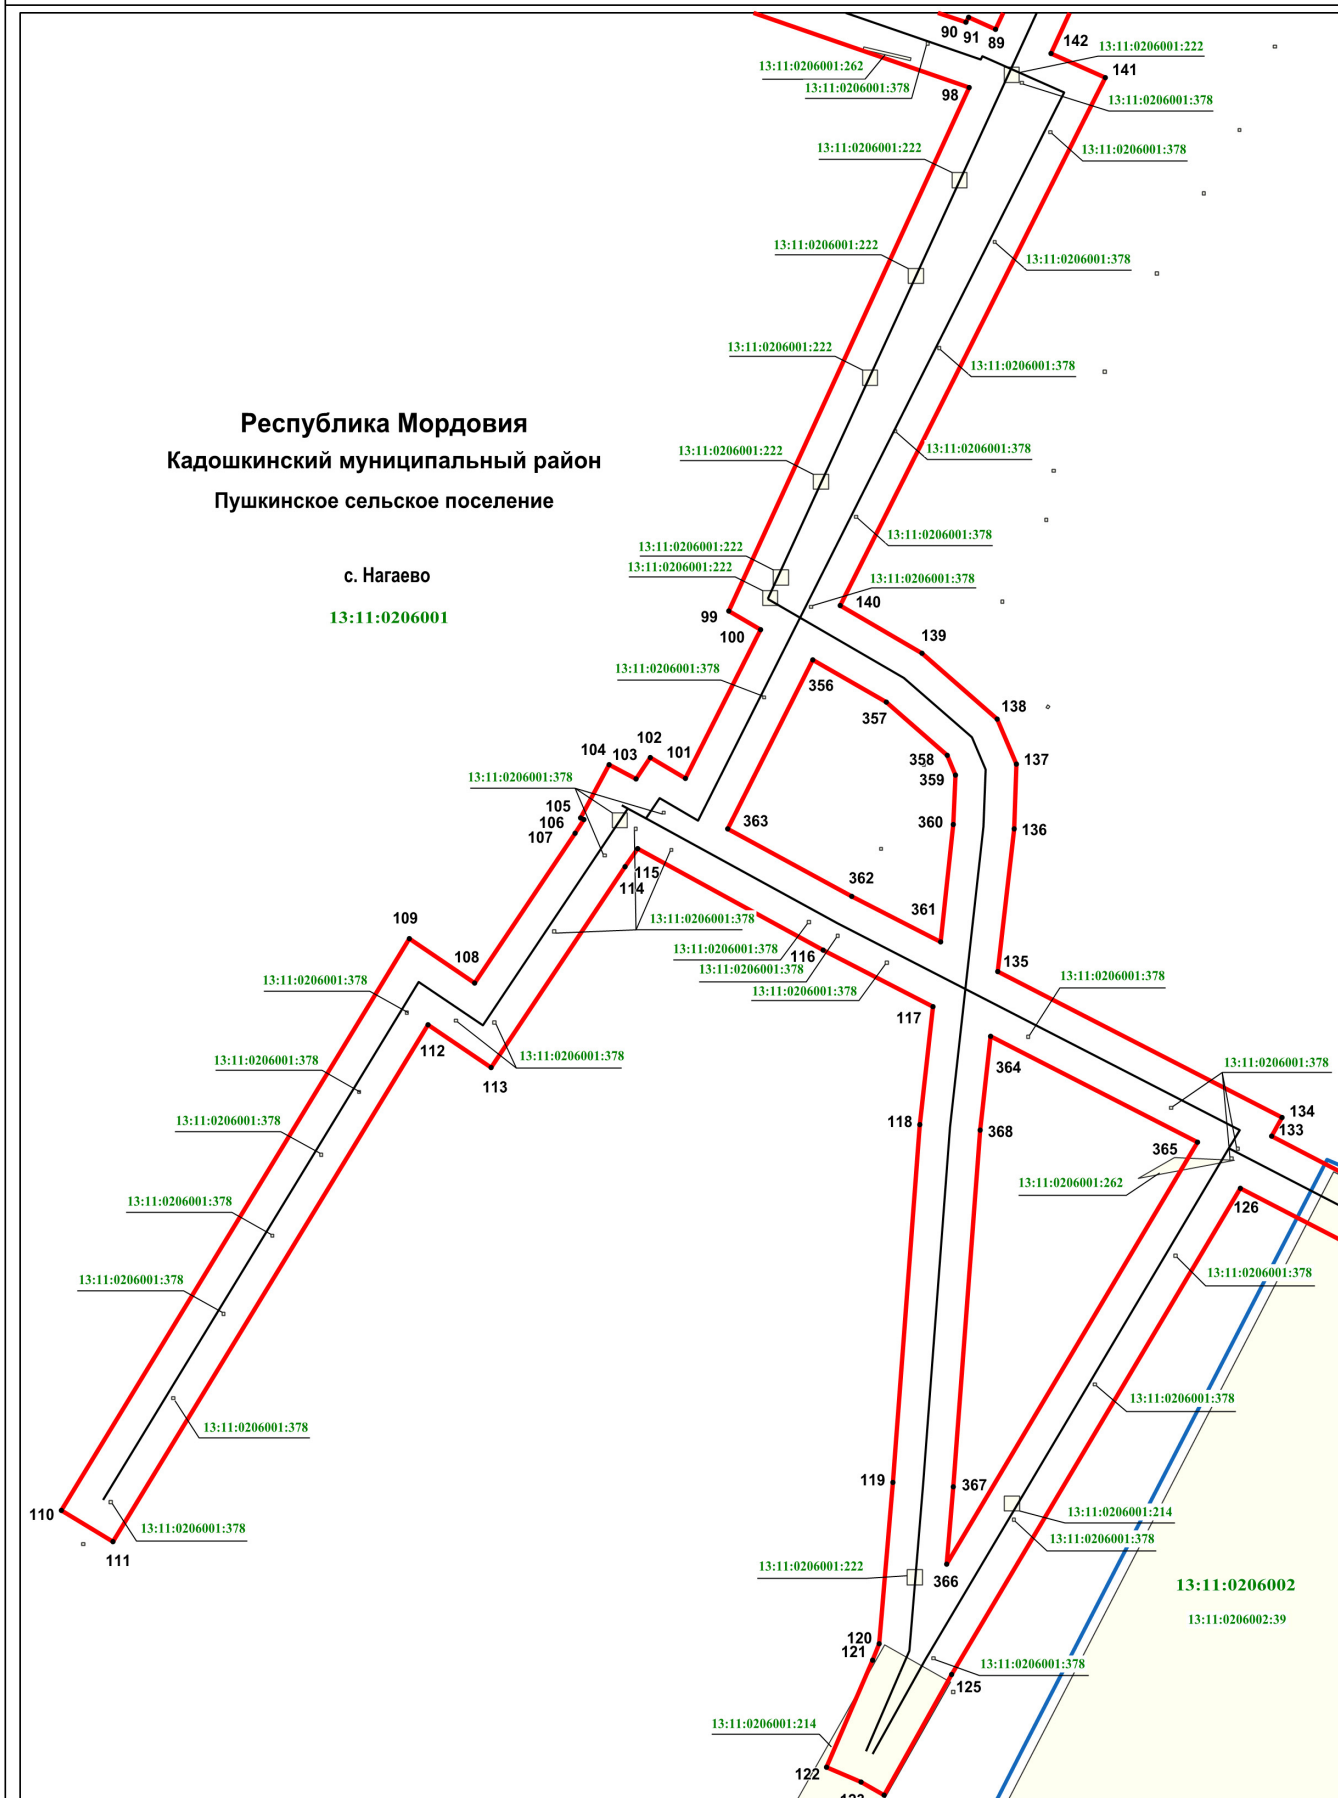


Масштаб 1 : 500

Используемые условные знаки и обозначения приведены на отдельной странице в конце раздела.

Раздел 4
Схема расположения границ публичного сервитута

Лист 5

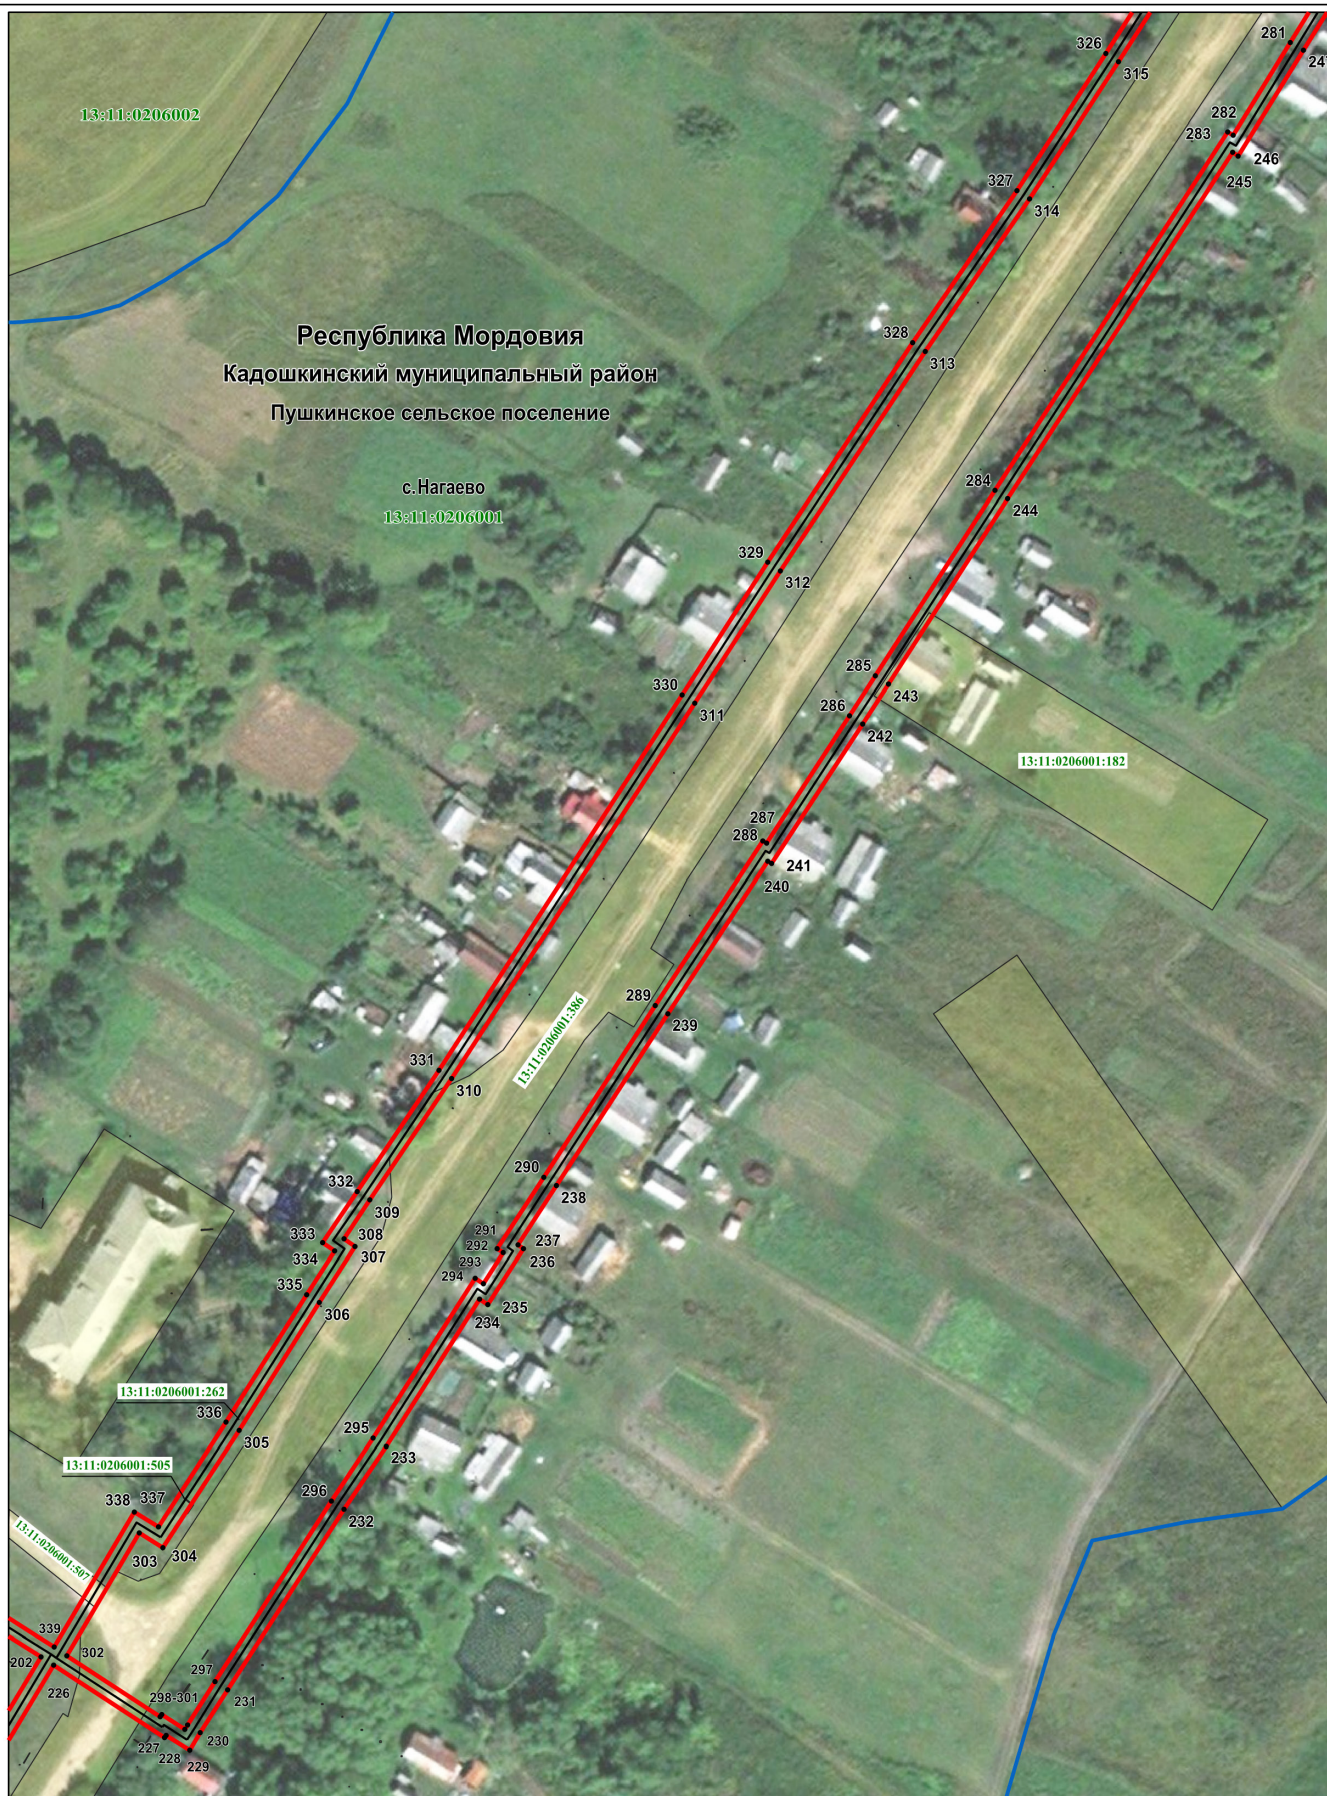


Масштаб 1:2000

Используемые условные знаки и обозначения приведены на отдельной странице в конце раздела.

Раздел 4
Схема расположения границ публичного сервитута

Лист 6

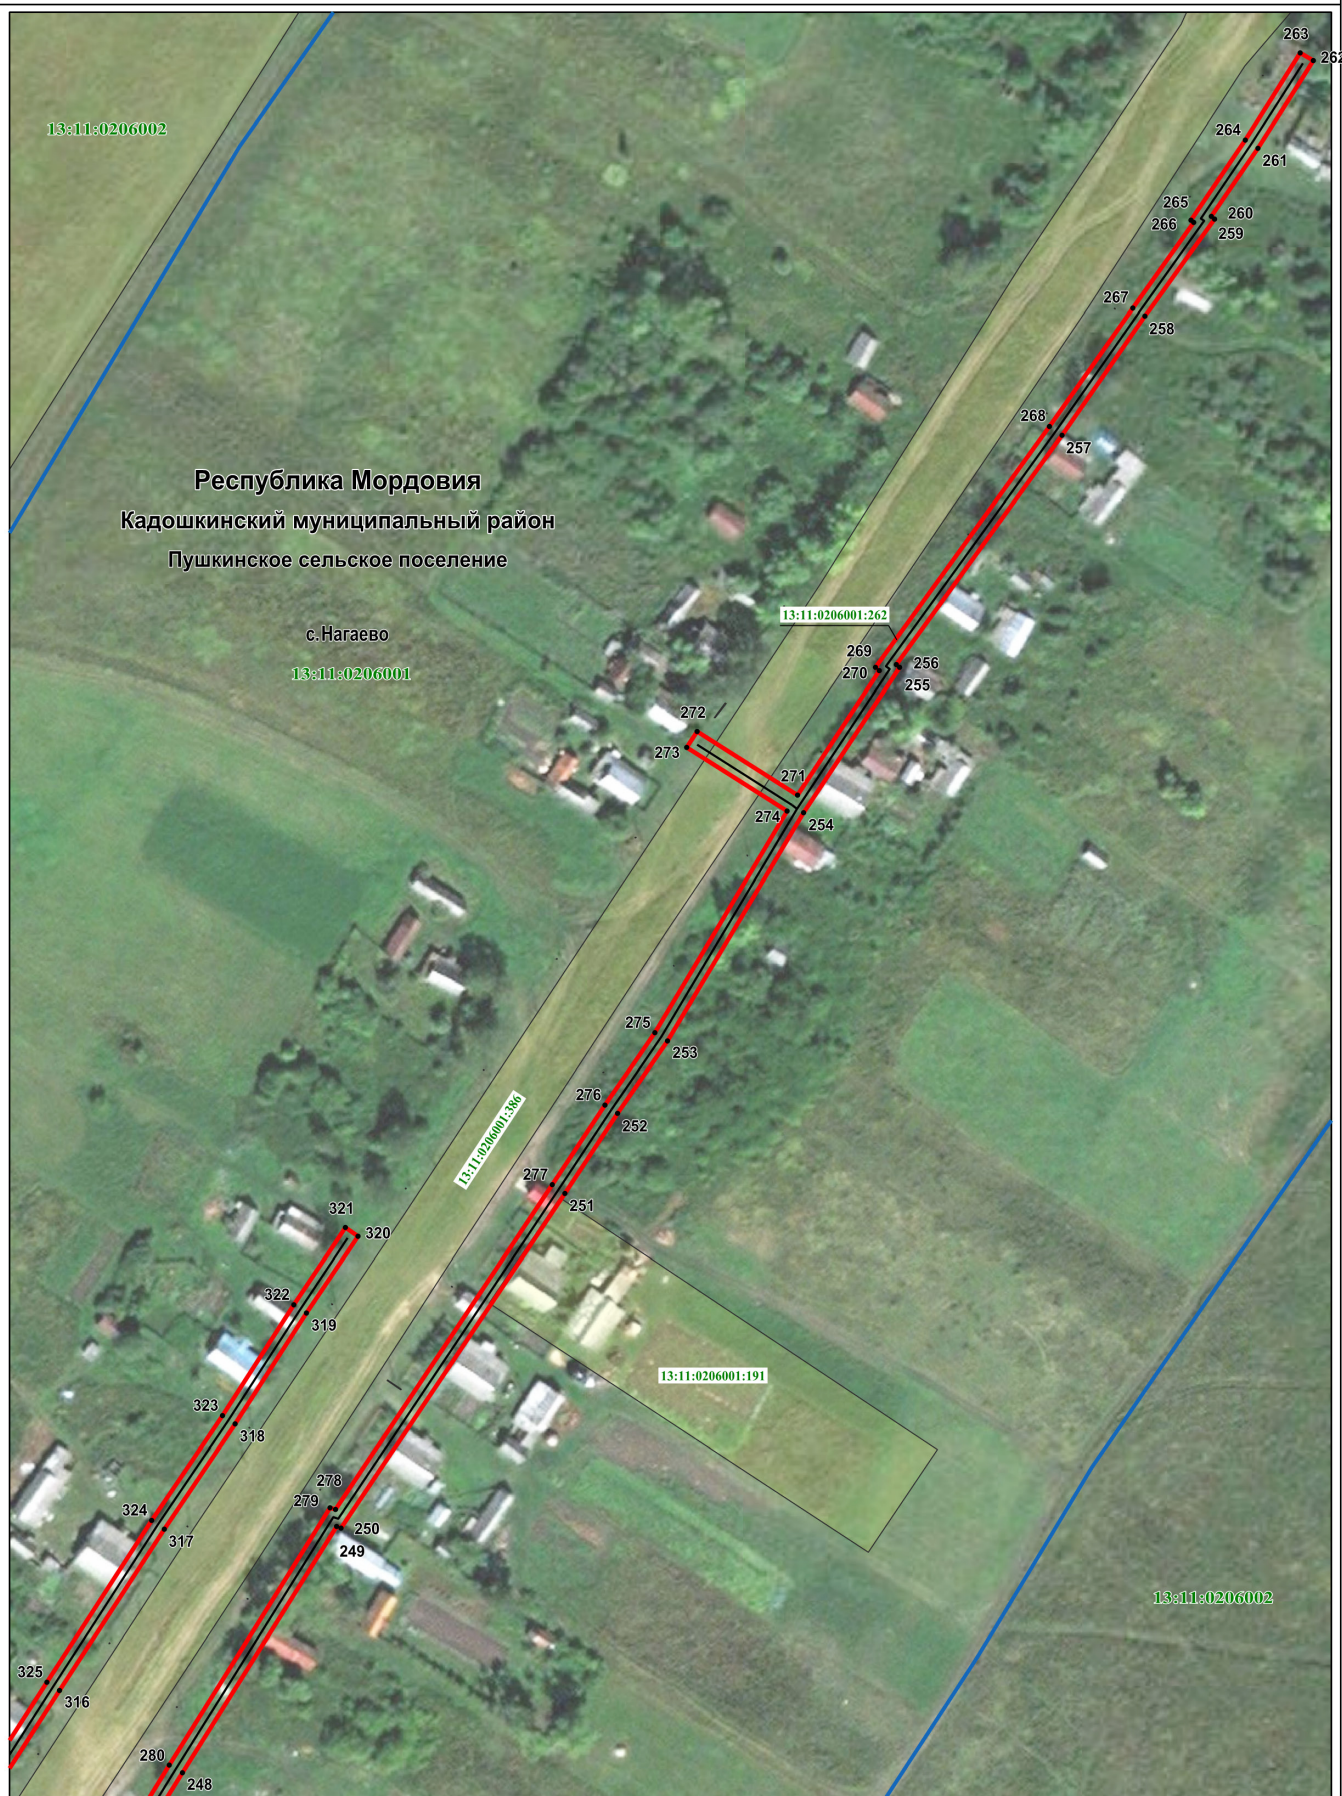


Масштаб 1:2000

Используемые условные знаки и обозначения приведены на отдельной странице в конце раздела.

Раздел 4
Схема расположения границ публичного сервитута

Используемые условные знаки и обозначения:

.1	-характерная точка планируемой границы публичного сервитута
	-планируемая граница публичного сервитута
	-газопровод
	-газорегуляторный пункт
	-граница населенного пункта
	-граница кадастрового квартала
	-земельный участок, кадастровый номер
13:11:0206001	-подпись кадастрового квартала
Республика Мордовия	-наименование субъекта РФ
Кадошкинский муниципальный район	-наименование муниципального района
Пушкинское сельское поселение	-наименование сельского поселения
с.Нараево	-наименование населенного пункта